


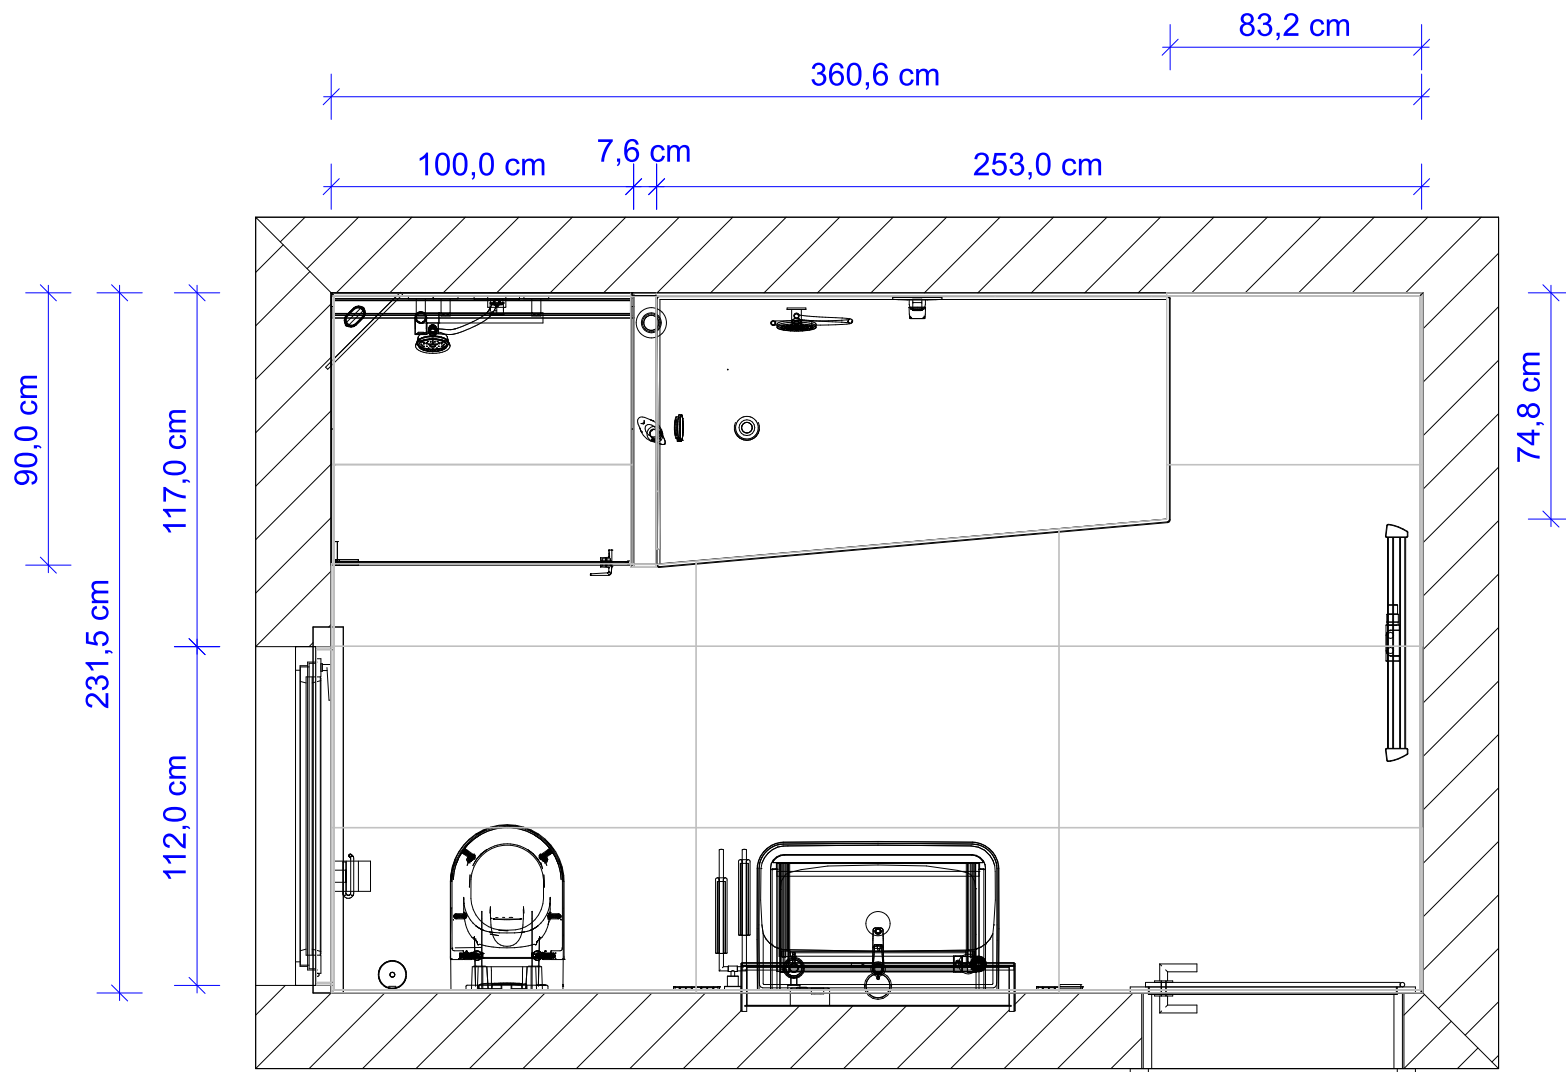

Projekt Bad				Datei Bad CM 2020
KdNr:				
Ansicht	Maßstab	Datum	Planer	Diese Zeichnung ist Eigentum von KERMONA e.K. Keramik-Mosaik-Naturstein Leiboldstraße 5 D 77955 Ettenheim
2D Planung	1 : 25	18.02.2020	Ch. Kratt	