


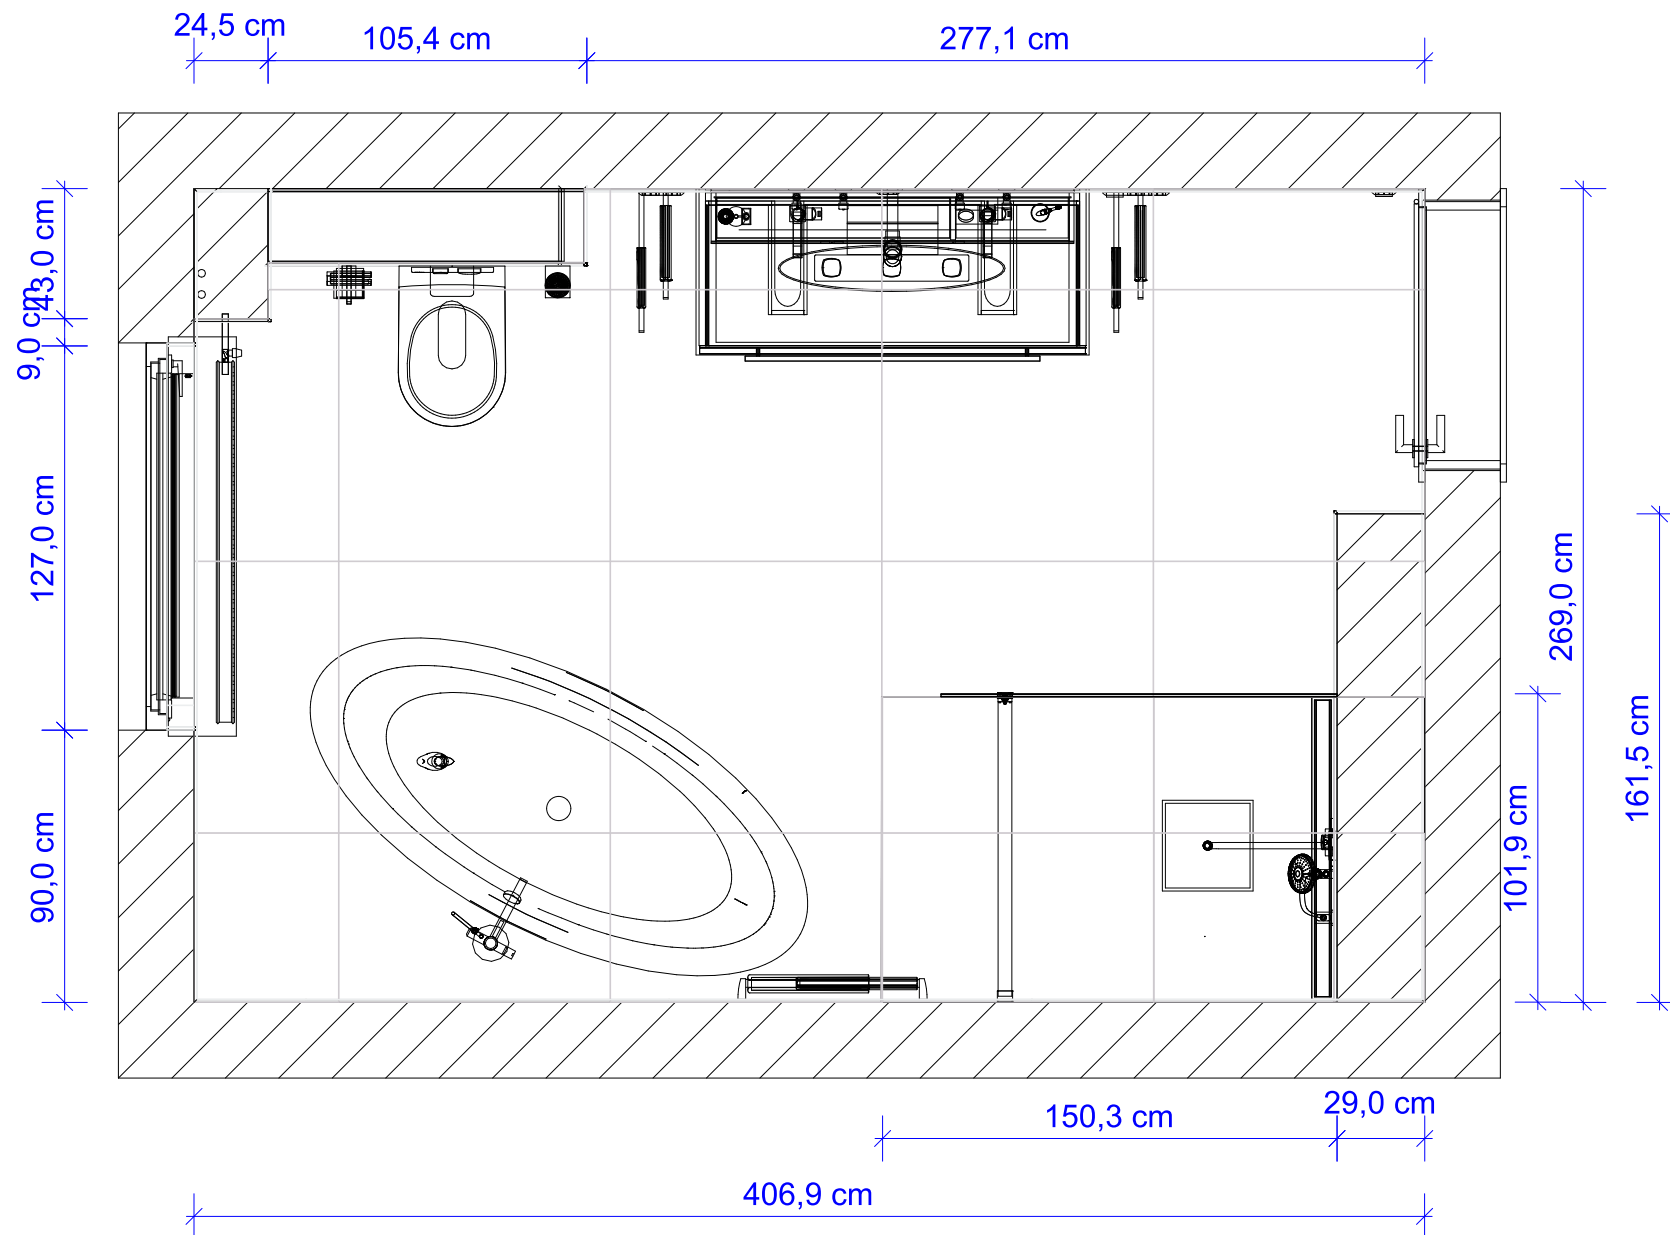

Projekt				Datei
KdNr:				
Ansicht	Maßstab	Datum	Planer	Diese Zeichnung ist Eigentum der Firma KERMONA e.K. Jegliche Form der Eigennutzung, Vervielfältigung oder Weitergabe an dritte ist verboten gemäß §18 UWG.
2D Planung	1 : 25		Ch. Kratt	